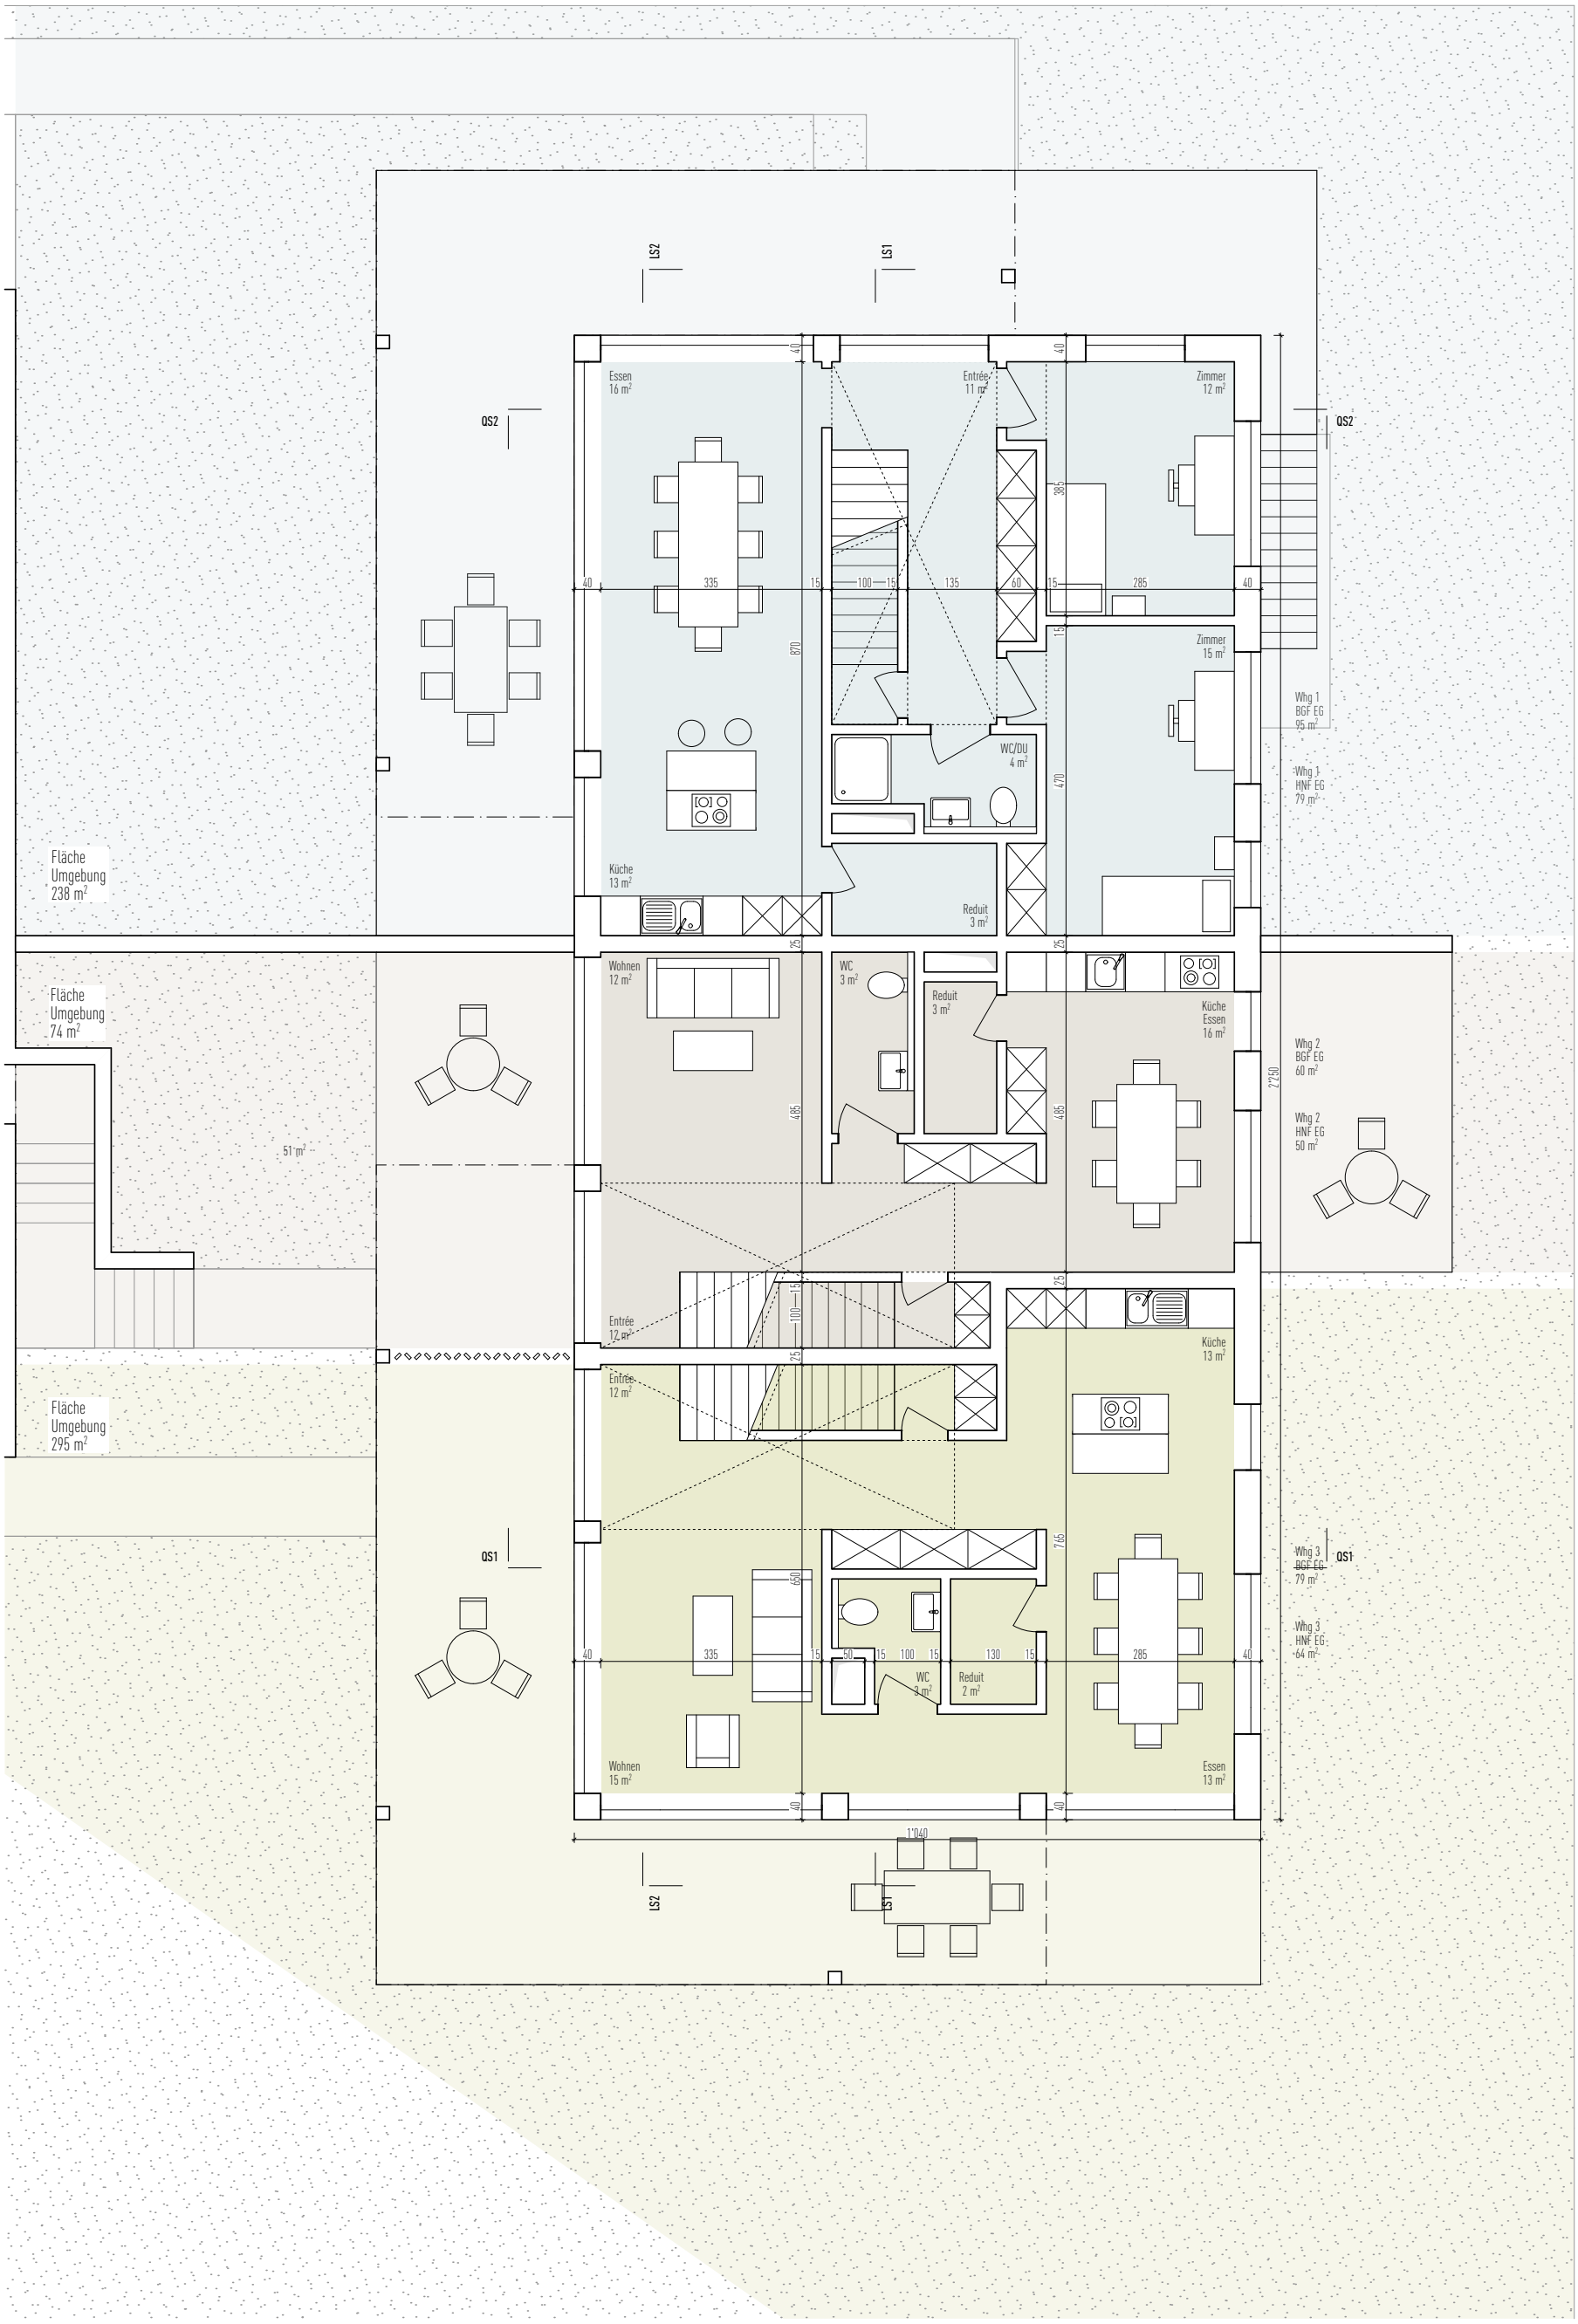

Variante 4
Erdgeschoss 1:100